

Maitre d'ouvrage



COMMUNE DE CAMOEL

Le Jardin des îles

LOT n°

22

Cadastre : section AK n°


Servitude particulière : oui non

Surface Arpentée : 610 m²


Surface de plancher : 305 m²

Arrêté de permis d'aménager : PA05603013H0002 du 07/09/2013

Adresse :

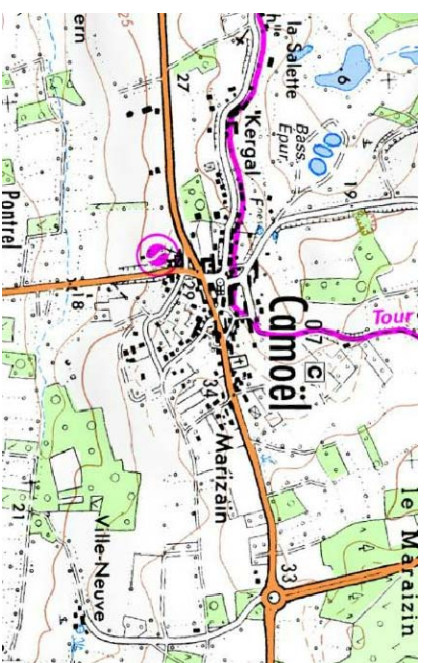

PLAN DE SITUATION

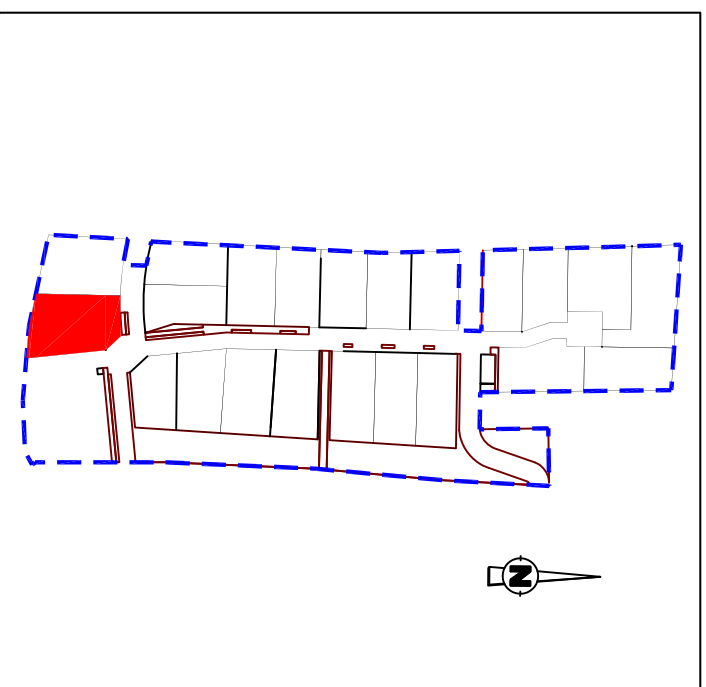

PLAN D'ENSEMBLE

Sans échelle

PLAN DE VENTE

QUARTA



QUARTA


Selari de Géomètres-Experts
27, Rue de Nantes 56130 LA ROCHE BERNARD
Tel : 02.99.90.60.27 Fax : 02.99.90.83.33
e-mail : laroch@QUARTA.fr

Document
Provisoire
Les cotes et les surfaces ne
seront définitives qu'après
bornage et document
d'arpentage.



Dossier: 62959L
Réalisé le : 29/07/2013
modifié le : 19/04/2019

PLAN MASSE

LEGENDE EQUIPEMENT

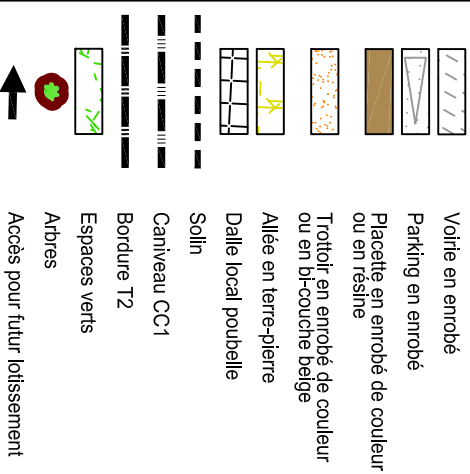

LEGENDE REGLEMENT

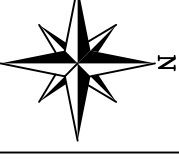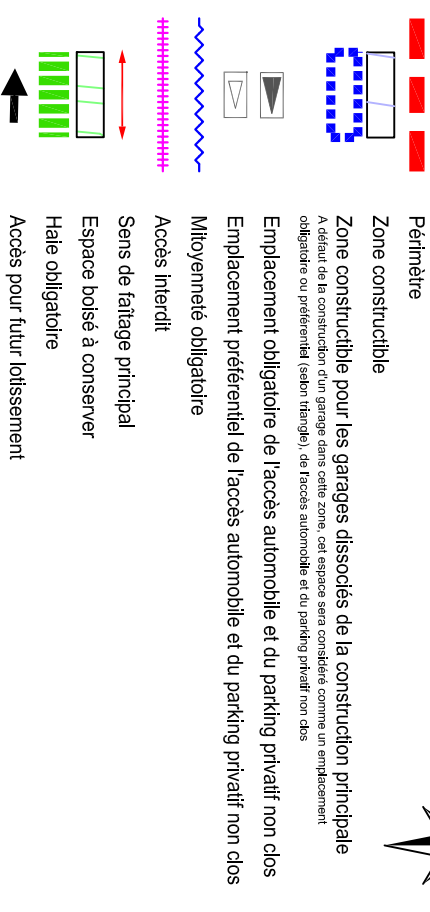

Echelle 1/250e



Document provisoire

