

Maitre d'ouvrage



38 rue Jean Jaurès - 44400 REZE
Tel : 02 40 84 33 32 - Fax : 02 40 32 06 09
E-mail : info@cilaos.fr

COMMUNE DE CAMOËL

Le Jardin des îles

LOT n°
19

Cadastre : section AK n°

Surface Arpentée : 440 m²


Servitude particulière : oui non

Surface de plancher : 221 m²


Arrêté de permis d'aménager : PA 056 du ././....

Adresse :

PLAN DE SITUATION

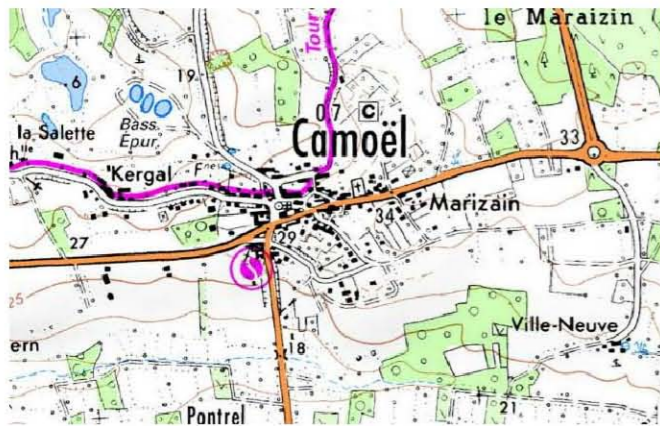

PLAN D' ENSEMBLE

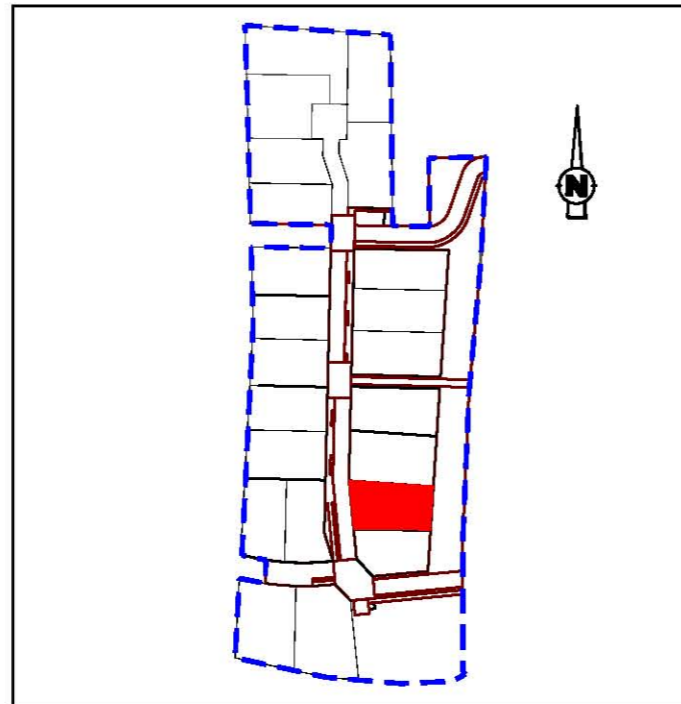

Sans échelle

PLAN DE VENTE

D2L

D2L

Selart de Géomètres-Experts
27, Rue de Nantes 56130 LA ROCHE BERNARD
Tel : 02.99.90.60.27 Fax : 02.99.90.83.33
e-mail : laroche@d2l.fr

**Document
Provisoire**

Les cotes et les surfaces ne
seront définitives qu'après
bornage et document
d'arpentage.

Dossier: 62959L

Réalisé le : 29/07/2013

modifié le :

PLAN MASSE

LEGENDE EQUIPEMENT

- Voirie en enrobé
- Parking en enrobé
- Placette en enrobé de couleur ou en résine
- Trottoir en enrobé de couleur ou en bi-couche beige
- Allée en terre-pierre
- Dalle local poubelle
- Solin
- Caniveau CC1
- Bordure T2
- Espaces verts
- Arbres
- Accès pour futur lotissement

Ces éléments pourront être déplacés ou modifiés ou regroupés à l'initiative de l'aménageur pour raisons techniques et normatives

LEGENDE REGLEMENT

- Périmètre
- Zone constructible
- Zone constructible pour les garages dissociés de la construction principale
A défaut de la construction d'un garage dans cette zone, cet espace sera considéré comme un emplacement obligatoire ou préférentiel (selon triangle), de façade automobile et du parking privatif non clos
- Emplacement obligatoire de l'accès automobile et du parking privatif non clos
- Emplacement préférentiel de l'accès automobile et du parking privatif non clos
- Mitoyenneté obligatoire
- Accès interdit
- Sens de faitage principal
- Espace boisé à conserver
- Haie obligatoire
- Accès pour futur lotissement



Echelle 1/250e



Document provisoire

