

# "Le Hameau des Suzins"

sis Rue des Landreaux

## Lot n° 51

Adresse:

Réalisé le : 13 10 2012

Mis à jour après travaux le 19 07 2013

Cadastre : Section ZM n° 269-280


Permis d'aménager  
PA 044 224 12 C 3000  
du 20/12/2012

Surface arpentée : 428 m<sup>2</sup> Surface de Plancher: 150 m<sup>2</sup>  
max

Servitude particulière : OUI  NON



### PLANS DE SITUATION

sans Echelle

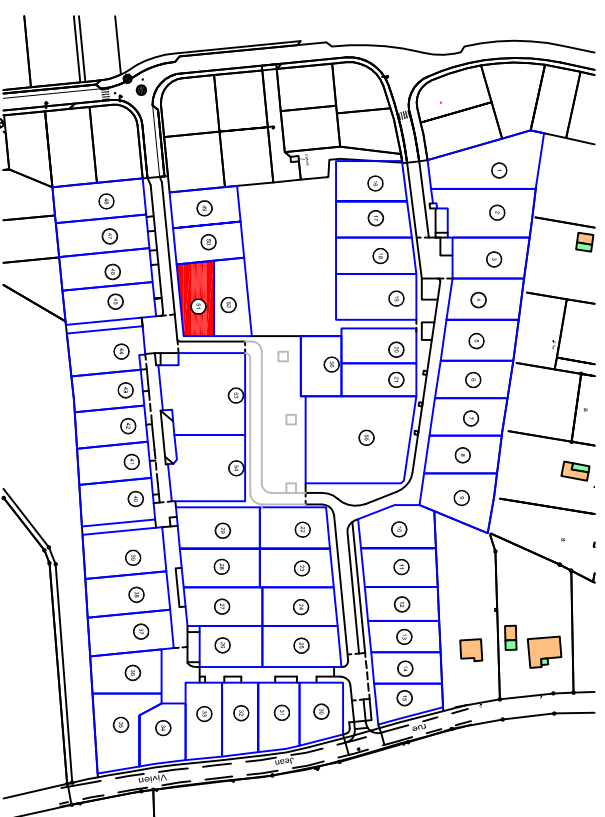

### PLAN MASSE

Echelle 1/250

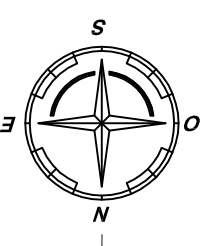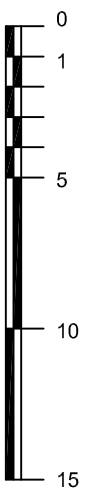

### LEGENDE REGLEMENT

13 N° du lot

Limite de zone constructible principale  
Limite de zone constructible du garage (pour les garages dissociés de la construction principale)  
Limite de zone d'implantation des bâtiments annexes

Ligne d'attache : Implantation de 50% minimum d'une façade ou d'un pignon en limite de propriété sur chacune des lignes d'attaches

Mitoyenneté : Implantation de 50% minimum de la construction en limite séparative obligatoire

Bande d'attache : Implantation de 50% minimum d'une façade ou d'un pignon dans une bande comprise entre 0 et 3m par rapport à la limite de propriété

Bande d'attache : Implantation de 50% minimum d'une façade ou d'un pignon dans une bande comprise entre 0m40 et 3m par rapport à la limite de propriété

Ligne d'attache : Implantation de 50% minimum d'une façade ou d'un pignon à 0m40 par rapport à la limite de propriété

Entrée conseillée

Entrée imposée

Orientation obligatoire de la façade principale

Accès automobile interdit

### LEGENDE EQUIPEMENT

Plantation à définir (nombre et emplacement donnés à titre indicatif)  
Mélanges terre-pierre ou dalles engazonnées pouvant servir de stationnement

Espace vert

Muret

Enrobé noir

Enrobé de couleur ou résine

Sable traité ou bicouche

Chemin piéton enherbé


Cotes projet voirie

Candélabres

Borne O.G.E.  
Branchement réseaux souples (eau potable - électricité - téléphone)

Branchement Eaux Pluviales  
Branchement Eaux Usées  
Côtes T.N. avant travaux

fe EU:26.07  
fe EP:26.59

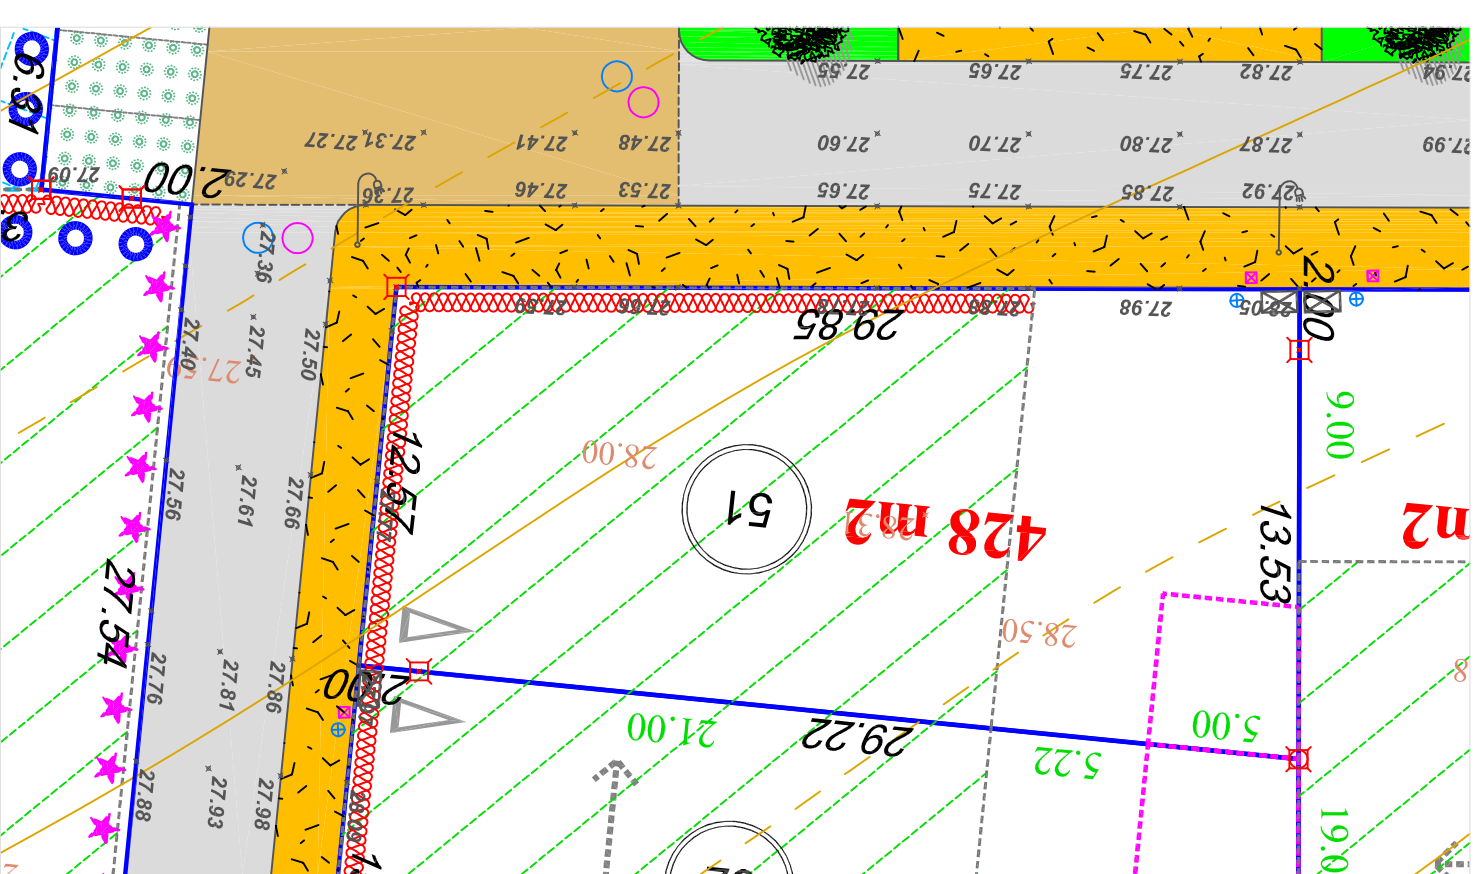

Maitrise d'oeuvre

BCG Géomètre Expert

Topographie - Etude - Foncier

B.P.14 16, rue Pierre Morin 44130 BLAIN  
Tel : 02 40 79 02 70 - Fax : 02 40 79 13 65

Ref : B-5900

Maitrise d'ouvrage

CILAOS

INVESTISSEMENTS IMMOBILIERS  
AMENAGEMENTS FONCIERS

38 rue Jean Jaures 44400 REZE Tel : 02 40 84 33 32

Ref : B-5900

Ces éléments pourront être déplacés ou modifiés ou regroupés à l'initiative de l'aménageur pour raisons techniques et nominales.

Ref : B-5900