

COMMUNE DE LA GRIGONNAIS

# "Le Hameau des Suzins"

sis Rue des Landreaux

## Lot n° 37

Adresse:

Réalisé le : 13 10 2012

Mis à jour après travaux le : 19/07/2013  
modifié le : 29/08/2016

Cadastre : Section: ZM n° 260

Permis d'aménager  
PA 044 224 12 C 3000  
du 10/12/2012



Surface arpentée : 551 m<sup>2</sup> Surface de Plancher: 150 m<sup>2</sup>  
+ surface cadastrale: 2a 08ca (parcelle A - hors lotissement)

modifié le 10/05/2016

Servitude particulière : OUI  NON

### PLANS DE SITUATION

sans Echelle

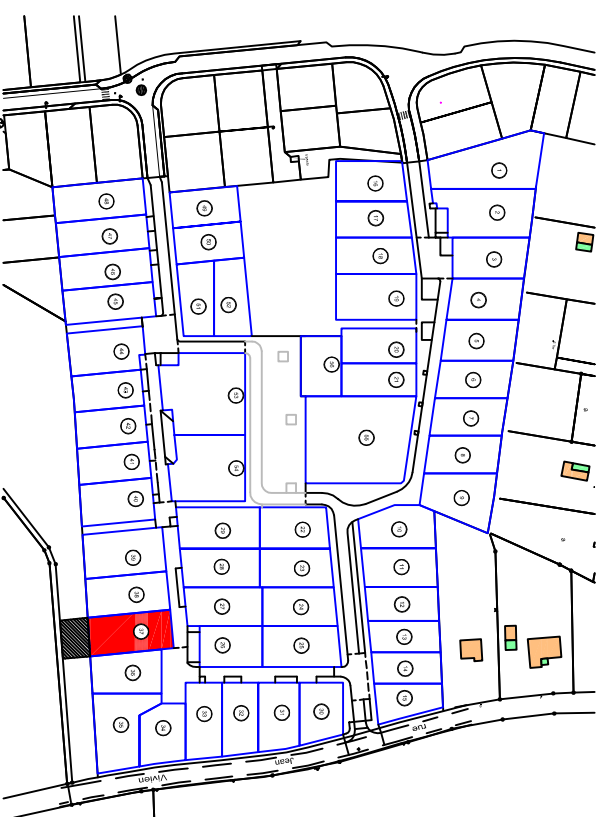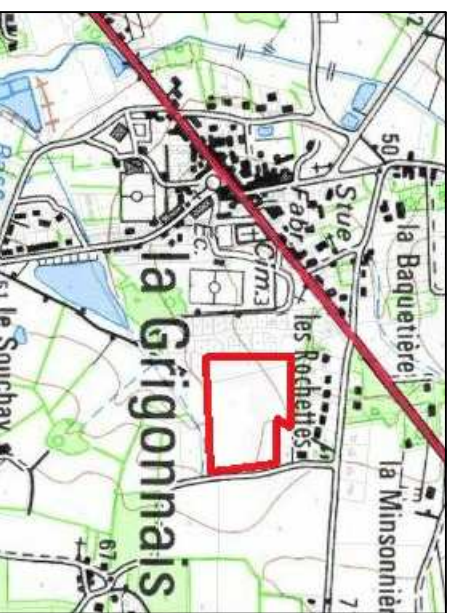

## PLAN PARCELLAIRE

Maitrise d'oeuvre

BCG Géomètre Expert


Topographie - Etude - Foncier  
B.P.14 16, rue Pierre Morin 44130 BLAIN  
Tel : 02 40 79 02 70 - Fax : 02 40 79 13 65



Maitrise d'ouvrage

CILAOS

INVESTISSEMENTS IMMOBILIERS  
AMENAGEMENTS FONCIERS

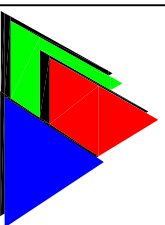


38 rue Jean Jaures 44400 REZEZ Tel : 02 40 84 33 32

Ref : B-5900

## PLAN MASSE

Echelle 1/250

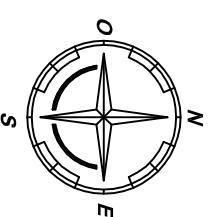

### LEGENDE REGLEMENT

13 N° du lot

Limite de zone constructible principale  
Limite de zone constructible du garage  
(pour les garages dissociés de la construction principale)  
Limite de zone d'implantation  
des bâtiments annexes

Ligne d'attache : Implantation de 50% minimum  
d'une façade ou d'un pignon en limite de  
propriété sur chacune des lignes d'attaches

Mitoyenneté : Implantation de 50%  
minimum de la construction en limite  
séparative obligatoire


Bande d'attache : Implantation de 50%  
minimum d'une façade ou d'un pignon dans  
une bande comprise entre 0 et 3m par  
rapport à la limite de propriété

Ligne d'attache : Implantation de 50%  
minimum d'une façade ou d'un pignon à  
0m40 par rapport à la limite de propriété

Entrée conseillée  
Entrée imposée  
Orientation obligatoire de la façade principale  
Accès automobile interdit

### LEGENDE EQUIPEMENT


Plantation à définir (nombre et  
emplacement connus à titre indicatif)  
Mélange terre-pierres ou dalles encastrées  
pouvant servir de stationnement  
Espace vert  
Mur et  
Enrobé noir  
Enrobé de couleur ou résine  
Sable traité ou bicouche  
Chemin piéton enherbé  
Cotes projet voirie

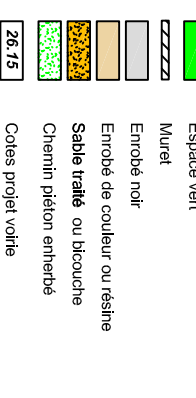

Candélabres  
Borne O.G.E.  
Branchement réseaux souples  
(eau potable - électricité - téléphone)

Branchement Eaux Pluviales  
Branchement Eaux Usées  
Côtes Terrain Naturel avant travaux

Ces éléments pourront être déplacés ou regroupés à  
l'initiative de l'aménageur pour raisons techniques et nominales.  
Ref : B-5900

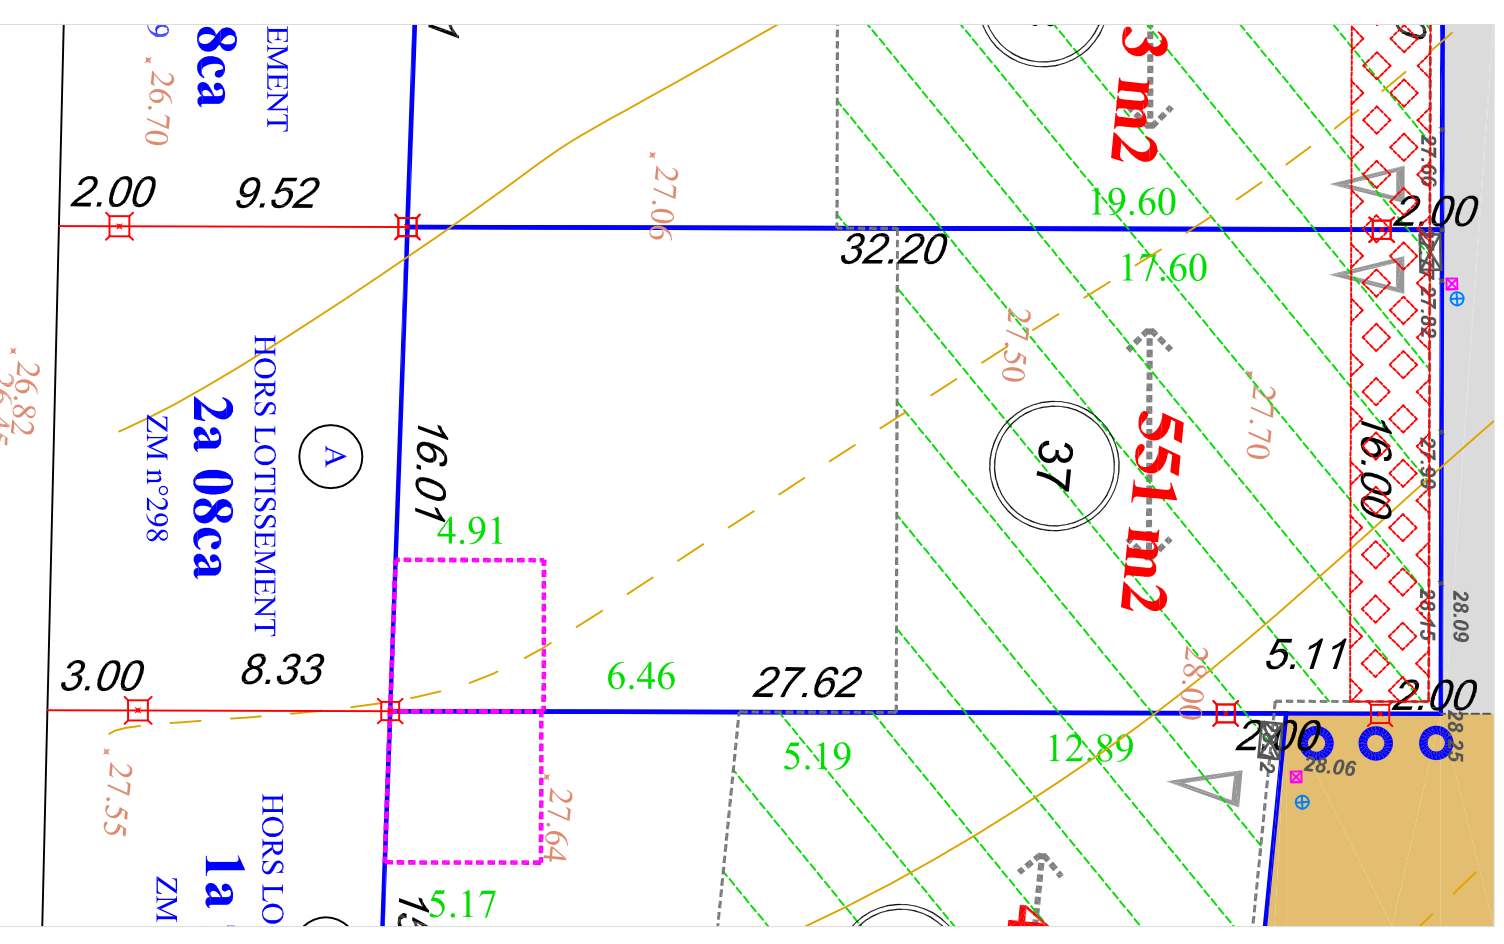

fe EU:26.14  
fe EP:26.56