

MAÎTRE D'OUVRAGE



ATALYS  
157 rue de Chatillon  
35200 RENNES  
02 99 53 69 37  
contact@atalys35.fr  
www.atalys35.fr

PLEUGUENEUC (35720)  
" Le Domaine de l'Ecuyer "

PLAN DE VENTE  
DEFINITIF

LOT n°9

Plan de Situation (sans échelle)



Plan de Localisation (sans échelle)



ARCHITECTE

Aude De LESQUEN  
11 rue de la mairie  
35120 DOL DE BRETAGNE  
09.83.31.94.31  
aude@lesquen-architecture.fr

MAÎTRISE D'OEUVRE


AGESIS  
6A, rue du Bignon  
35000 RENNES  
Tel : 02 30 96 63 10  
Email : remes@agesis-ge.fr

GEOMETRE - EXPERT



AGESIS  
6A, rue du Bignon  
35000 RENNES  
Tel : 02 30 96 63 10  
Email : remes@agesis-ge.fr

Surface	402 m <sup>2</sup>
Surface plancher max	190 m <sup>2</sup>
Surf. imperméabilisée max	170 m <sup>2</sup>
Cadastre	ZN n° 386
Servitude	NON
N° permis d'aménager	PA 35226 21 B0002
Date de l'arrêté	06/10/2021
Dossier	21007-NAN-PDV

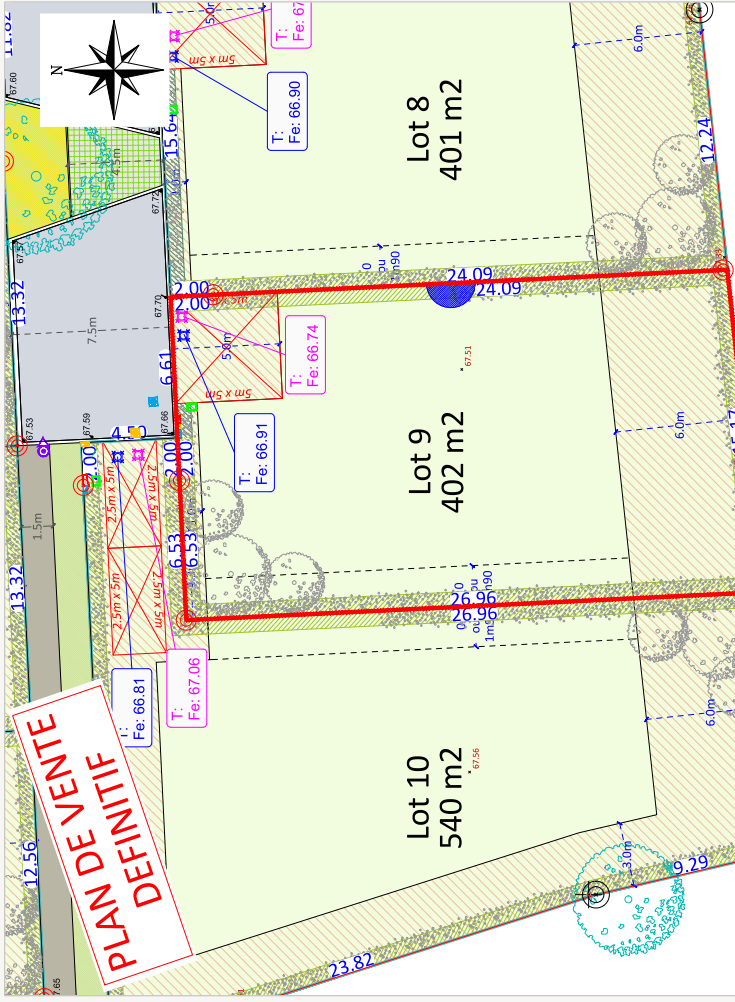

X	Y	DISTANCE	B
1337686.43	7255865.14	6.61	2.00
1337679.83	7255864.82	6.53	2.00
1337677.83	7255864.73	6.53	2.00
1337677.83	7255864.73	6.53	2.00
1337677.83	7255864.73	6.53	2.00
1337677.83	7255864.73	6.53	2.00
1337687.70	7255839.09	24.09	2.00
1337686.52	7255863.15	2.00	2.00

Superficie : 402 m<sup>2</sup>

Rattachement planimétrique: RGF93 CC48

Rattachement altimétrique: IGN69

Echelle 1/250

Echelle: 1/250

Date d'édition: 04/07/2022

LEGENDE

- Périmètre du lotissement
- Périmètre du lot
- Voie / stationnements en revêtement drainant de type pavés à joints engazonnés (ou équivalent)
- Voie en emboîs (ou équivalent)
- Cheminement piéton cf. permis
- Espaces verts engazonnés (ou équivalent)
- Lots libres
- Lot délégué à la construction de deux logements sociaux
- Zone non-aedificandi pour toute construction
- Parking prévu et accès des lots de 5m de large par 5m de profondeur (Position obligatoires)

- Stationnement visiteur avec chaise roue en bois
- Arbre existant
- Arbre projet à planter à la charge de l'aménageur
- Hypothèse d'implantation d'un arbre ou arbuste à planter à la charge de l'acquéreur
- Grillage et haie en limite de voie de desserte et situé au niveau de l'accès principal (type 1)
- Grillage et haie en limite séparative (type 2)
- Grillage et haie bocagère sur talus en limite séparative (type 3)
- Talus sur l'emprise privative des lots
- Accroche obligatoire du volume principal ou secondaire de la construction sur un linéaire d'au minimum 7m (même non clos du type carport)

- Coffrets techniques
- Coffret CGV (à la charge de SDE)
- Altitude terrain naturel
- Altitude voirie
- Altitude des espaces verts
- Talbourret EP
- Tabouret EU
- Candélabre/ Candélabre avec protection (nombre et emplacement de principe)
- Poteau d'aspiration eau incendie (bleu)

AVERTISSEMENTS ET OBLIGATIONS

- Ecoulement des eaux pluviales "Article 640 du code civil": chaque acquéreur doit supporter sur son terrain l'écoulement naturel (des eaux pluviales provenant des fonds supérieurs).
- L'aménageur se réserve le droit pour toute raison d'ordre technique d'implanter des bornes EDF 400 A ou des bornes pavillonnaires France Télécom sur les lots.
- La position des ouvrages techniques (branciments, coffrets, candélabres, grilles et végétaux, etc...) est donnée à titre indicatif. Elle est susceptible d'être modifiée par le maître d'ouvrage. La position des ouvrages techniques devra être vérifiée avant le démarrage de la construction.
- Les travaux doivent être terminés en respectant les normes PMR visées par le décret n°2006-1658 du 21 Décembre 2006.
- Les acquéreurs des lots ne pourront s'opposer à la réalisation d'une fondation à l'intérieur des lots, rendue nécessaire pour la pose des bordures prévues en limite de propriétés.
- Les points altimétriques au niveau des lots sont indicatifs, ils correspondent au levé réalisé avant aménagement d'ensemble du lotissement.
- Les superficies des lots sont données à titre indicatif. Elles sont susceptibles d'être modifiées après le bornage définitif des lots.
- En fonction de la topographie de certains terrains, et si le PLU l'autorise, il peut être mis en place par les acquéreurs, sur leur parcelle et à leur charge exclusive, un mur de soutènement afin de pouvoir retenir la terre.