




PROMOTEUR & AMÉNAGEUR  
 - DEPUIS 1980 -

Immeuble IDENTITY ONE  
 9A, Rue de Chatillon - CS 14003 -  
 35040 RENNES cedex  
 T/02 99 85 93 97 F/02 99 85 93 99  
 contact@secib-immobilier.com

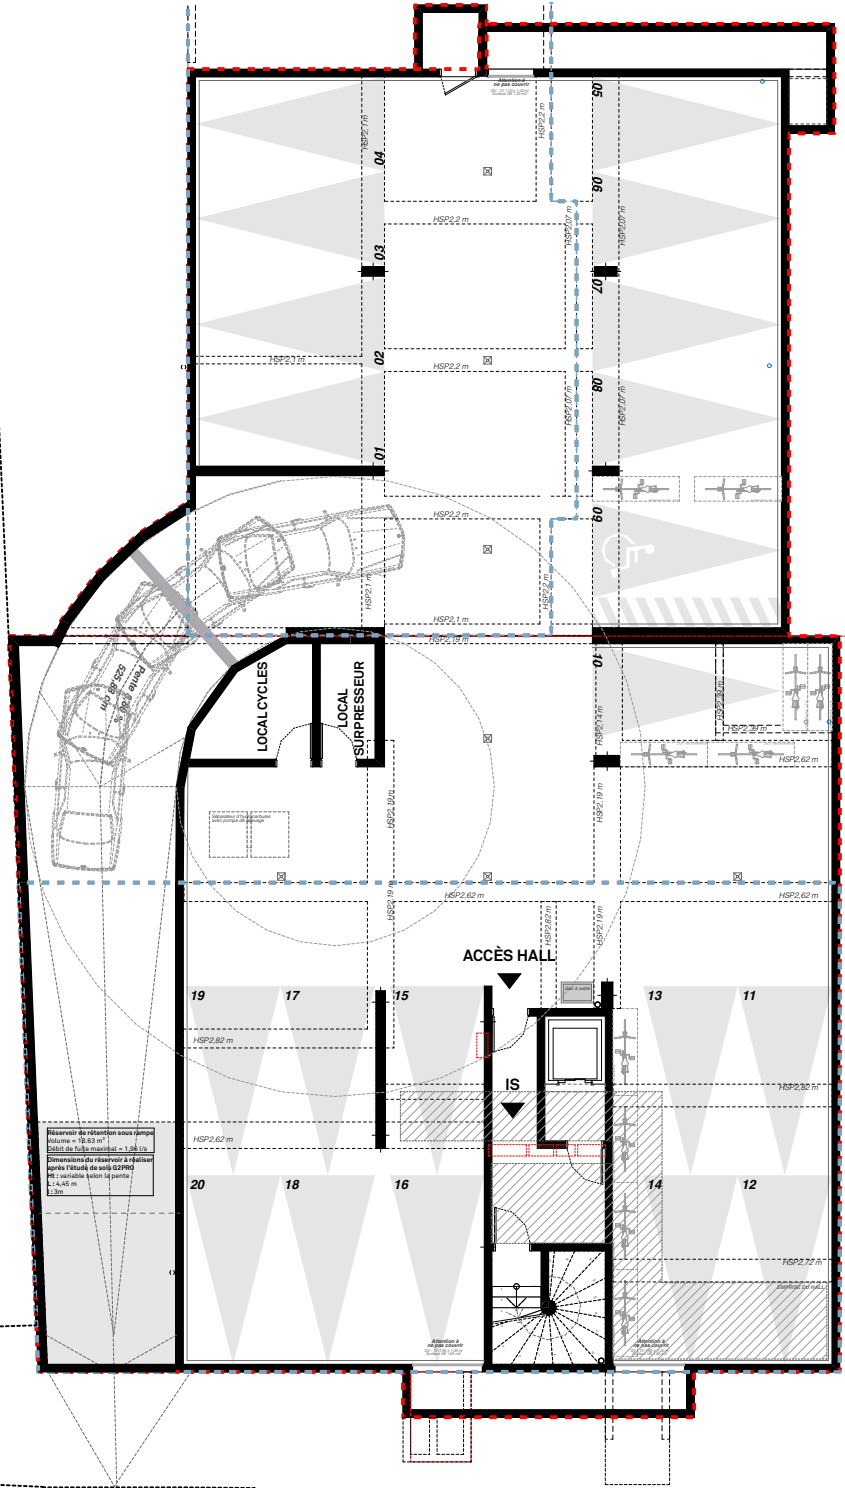

Réserve de rétention sous rampes  
 Volume = 18.63 m<sup>3</sup>  
 Débit de la rampe(s) = 1.04 l/s  
 Dimensions du réservoir à réaliser  
 après tirade de voiries  
 H : variable selon la pente  
 L : 4.42 m  
 l : 2.0m

\* En fonction des nécessités techniques de la réalisation, des modifications sont susceptibles d'être apportées à ce plan qui ne revêt avant d'être annexé à l'acte authentique de vente qu'un caractère informatif. Les surfaces indiquées sont approximatives. Les soffites, faux plafonds, retombées et gaines sont susceptibles d'évoluer en situation, en nombre et en dimensions. La végétalisation n'est pas contractuelle. Les éléments de mobilier (meuble et plans de travail) ne sont placés qu'à titre indicatif. Les accès aux terrasses et prolongement extérieurs peuvent comporter un surbot ou hauteur de franchir.

