
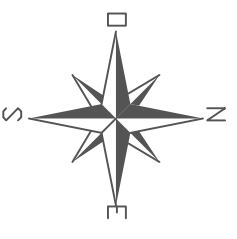


# LE HAMEAU DES SUZINS

<b>Lot n° 13</b>	Adresse:	Mis à jour après travaux le:
	Réalisé le : 03-04-2018	
Permis d'Aménager	Cadastre : Section ZM n° 311	
PA 044 224 12 C 3000 M 02 du: 22-08-2017	Surface arpentée : 378 m <sup>2</sup> Surface de Plancher: 150 m <sup>2</sup>	
	Servitude particulière : OUI <input type="checkbox"/> NON <input checked="" type="checkbox"/>	

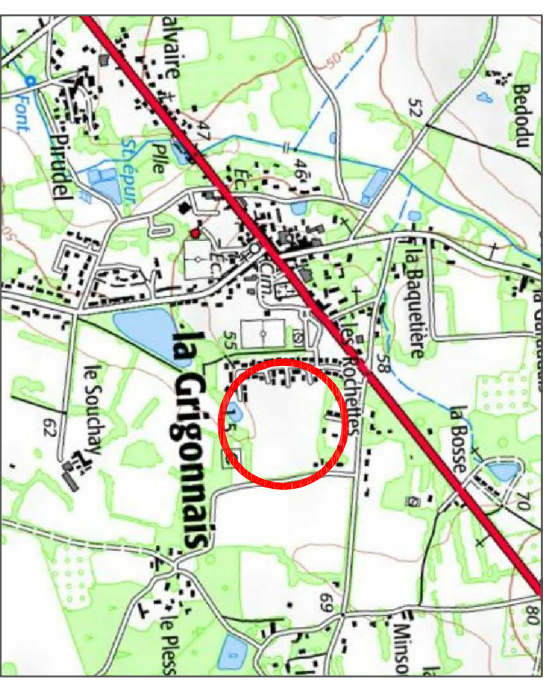


## PLAN PARCELLAIRE

**EXPERTS**  
**BCG Géomètre Expert**  
 Topographie - Etude - Foncier  
 B.P.14 9 rue Thomas Edison 44130 BLAIN  
 BARBERY  
 CATTANEO  
 GAUTIER  
 blain@bcg-geometre-expert.fr  
 Ref : B5900

**MAITRISE D'OUVRAGE**  
**CILAO S**  
 73 rue Aristide Briand  
 44400 REZE  
 02 40 84 33 32 - info@cilaos.fr

## PLAN MASSE - Ech: 1/250

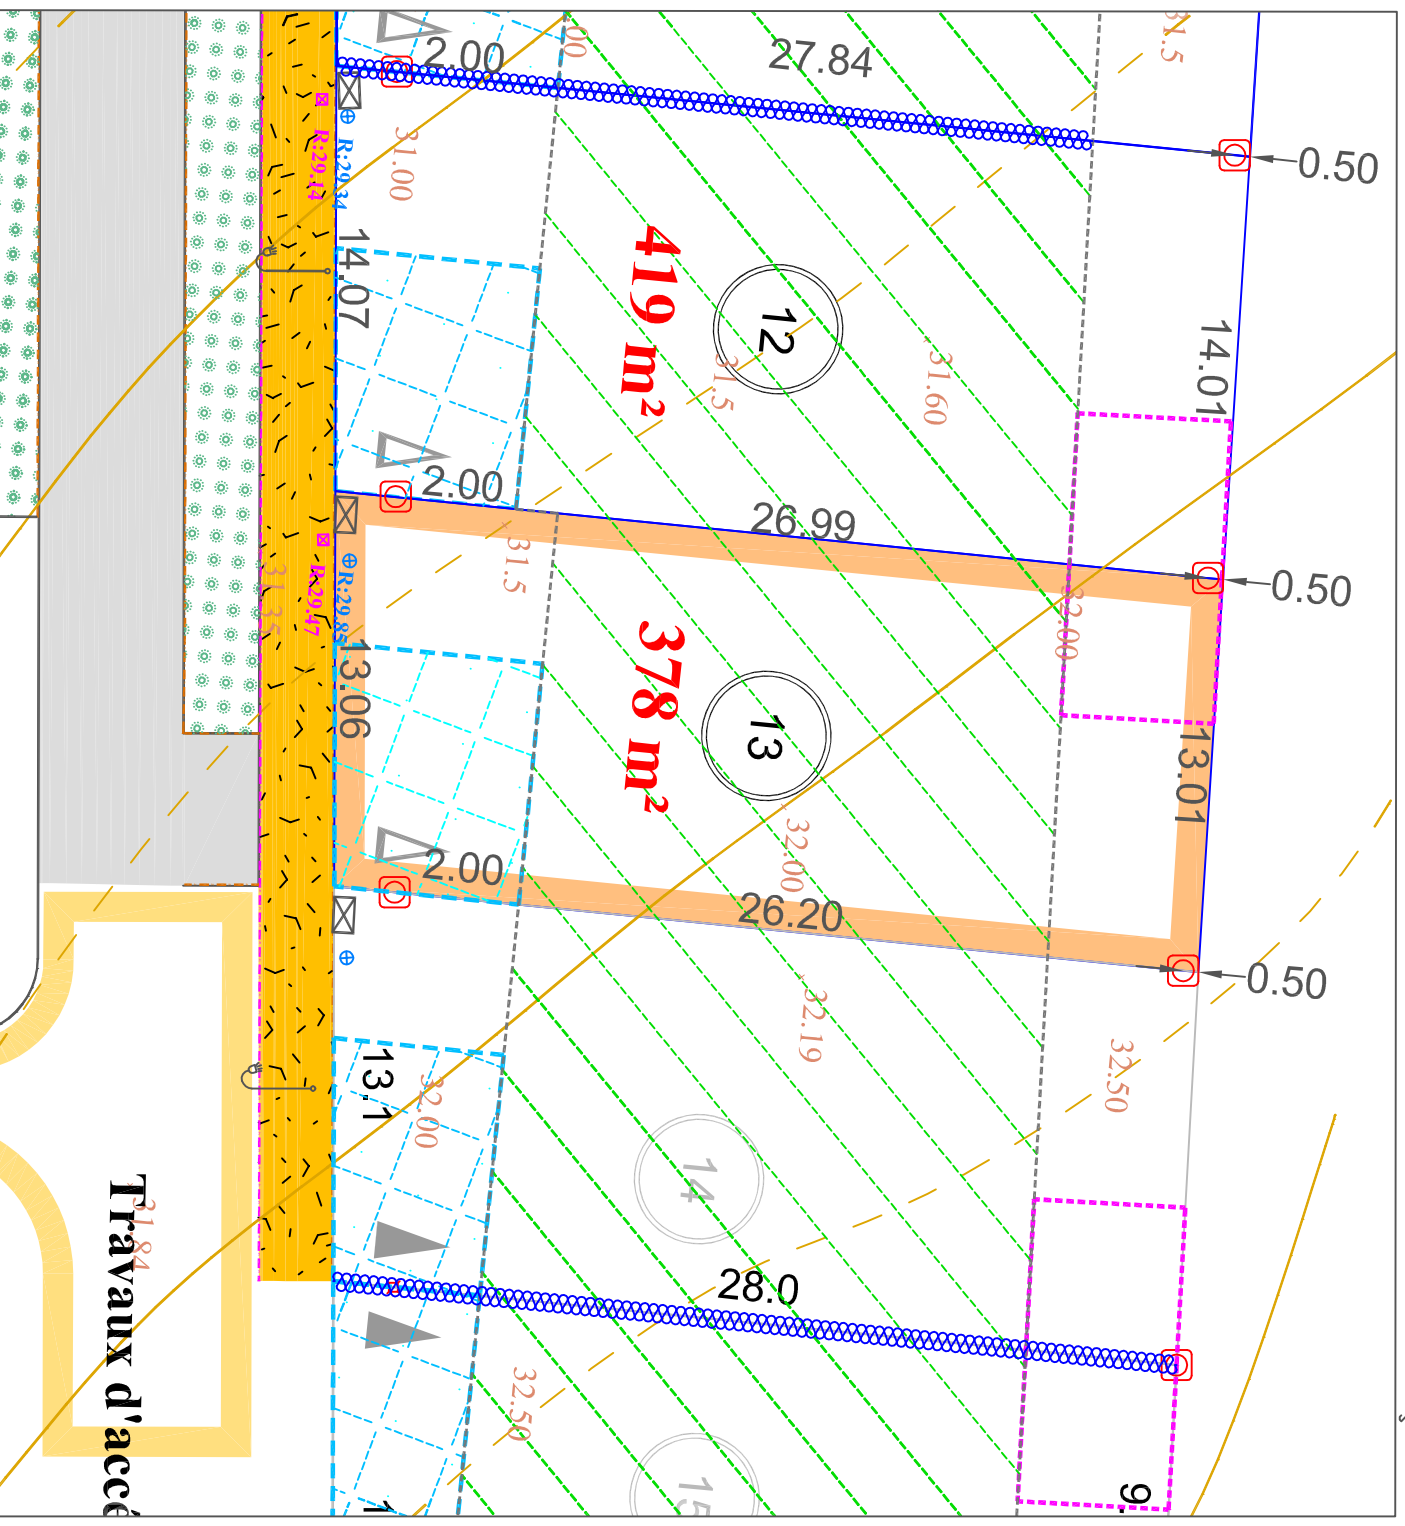

### LEGENDE REGLEMENT

- |  |   |
|--|---|
|  | N° du lot   |
|  | Limite de zone constructible principale   |
|  | Limite de zone constructible du garage (pour les garages dissociés de la construction principale)   |
|  | Limite de zone d'implantation des bâtiments annexes   |
|  | Ligne d'attache : Implantation de 50% minimum d'une façade ou d'un pignon en limite de propriété sur chacune des lignes détachées                       |
|  | Mitoyenneté : Implantation de 50% minimum de la construction en limite séparative obligatoire   |
|  | Bande d'attache : Implantation de 50% minimum d'une façade ou d'un pignon dans une bande comprise entre 0 et 3m par rapport à la limite de propriété    |
|  | Bande d'attache : Implantation de 50% minimum d'une façade ou d'un pignon dans une bande comprise entre 0m40 et 3m par rapport à la limite de propriété |
|  | Ligne d'attache : Implantation de 50% minimum d'une façade ou d'un pignon à 0m40 par rapport à la limite de propriété                                   |
|  | Entrée conseillée   |
|  | Entrée imposée  |
|  | Orienteur obligatoire de la façade principale   |
|  | Accès automobile interdit   |
- 
- |  |  |
|--|--|
|  | Borne de limites parcelaires (Celles-ci sont soit en limite réelle ou en vert) |
|  | Green block béton engazonné  |
|  | Espace Vert  |
|  | Enrobé noir  |
|  | Bicouche belge   |
|  | Candélabres  |
|  | Branchement réseaux souples (eau potable - électricité - téléphone)            |
|  | Branchement Eaux Pluviales   |
|  | Branchement Eaux Usées   |
|  | Cotes T.N. avant travaux   |
- NOTA :  
 -L'emplacement des coffres des branchements et atterrés est donné à titre indicatif. Leurs positions pourront varier pour des raisons techniques lors de la réalisation des travaux d'aménagement.  
 -Il appartient aux constructeurs de vérifier la position des branchements et des candélabres.  
 -L'aménageur se réserve le droit, pour toute raison technique d'implanter des bornes EDF 400A sur les lots  
 -Le tracé des bordures pourra varier légèrement pour des raisons techniques

