


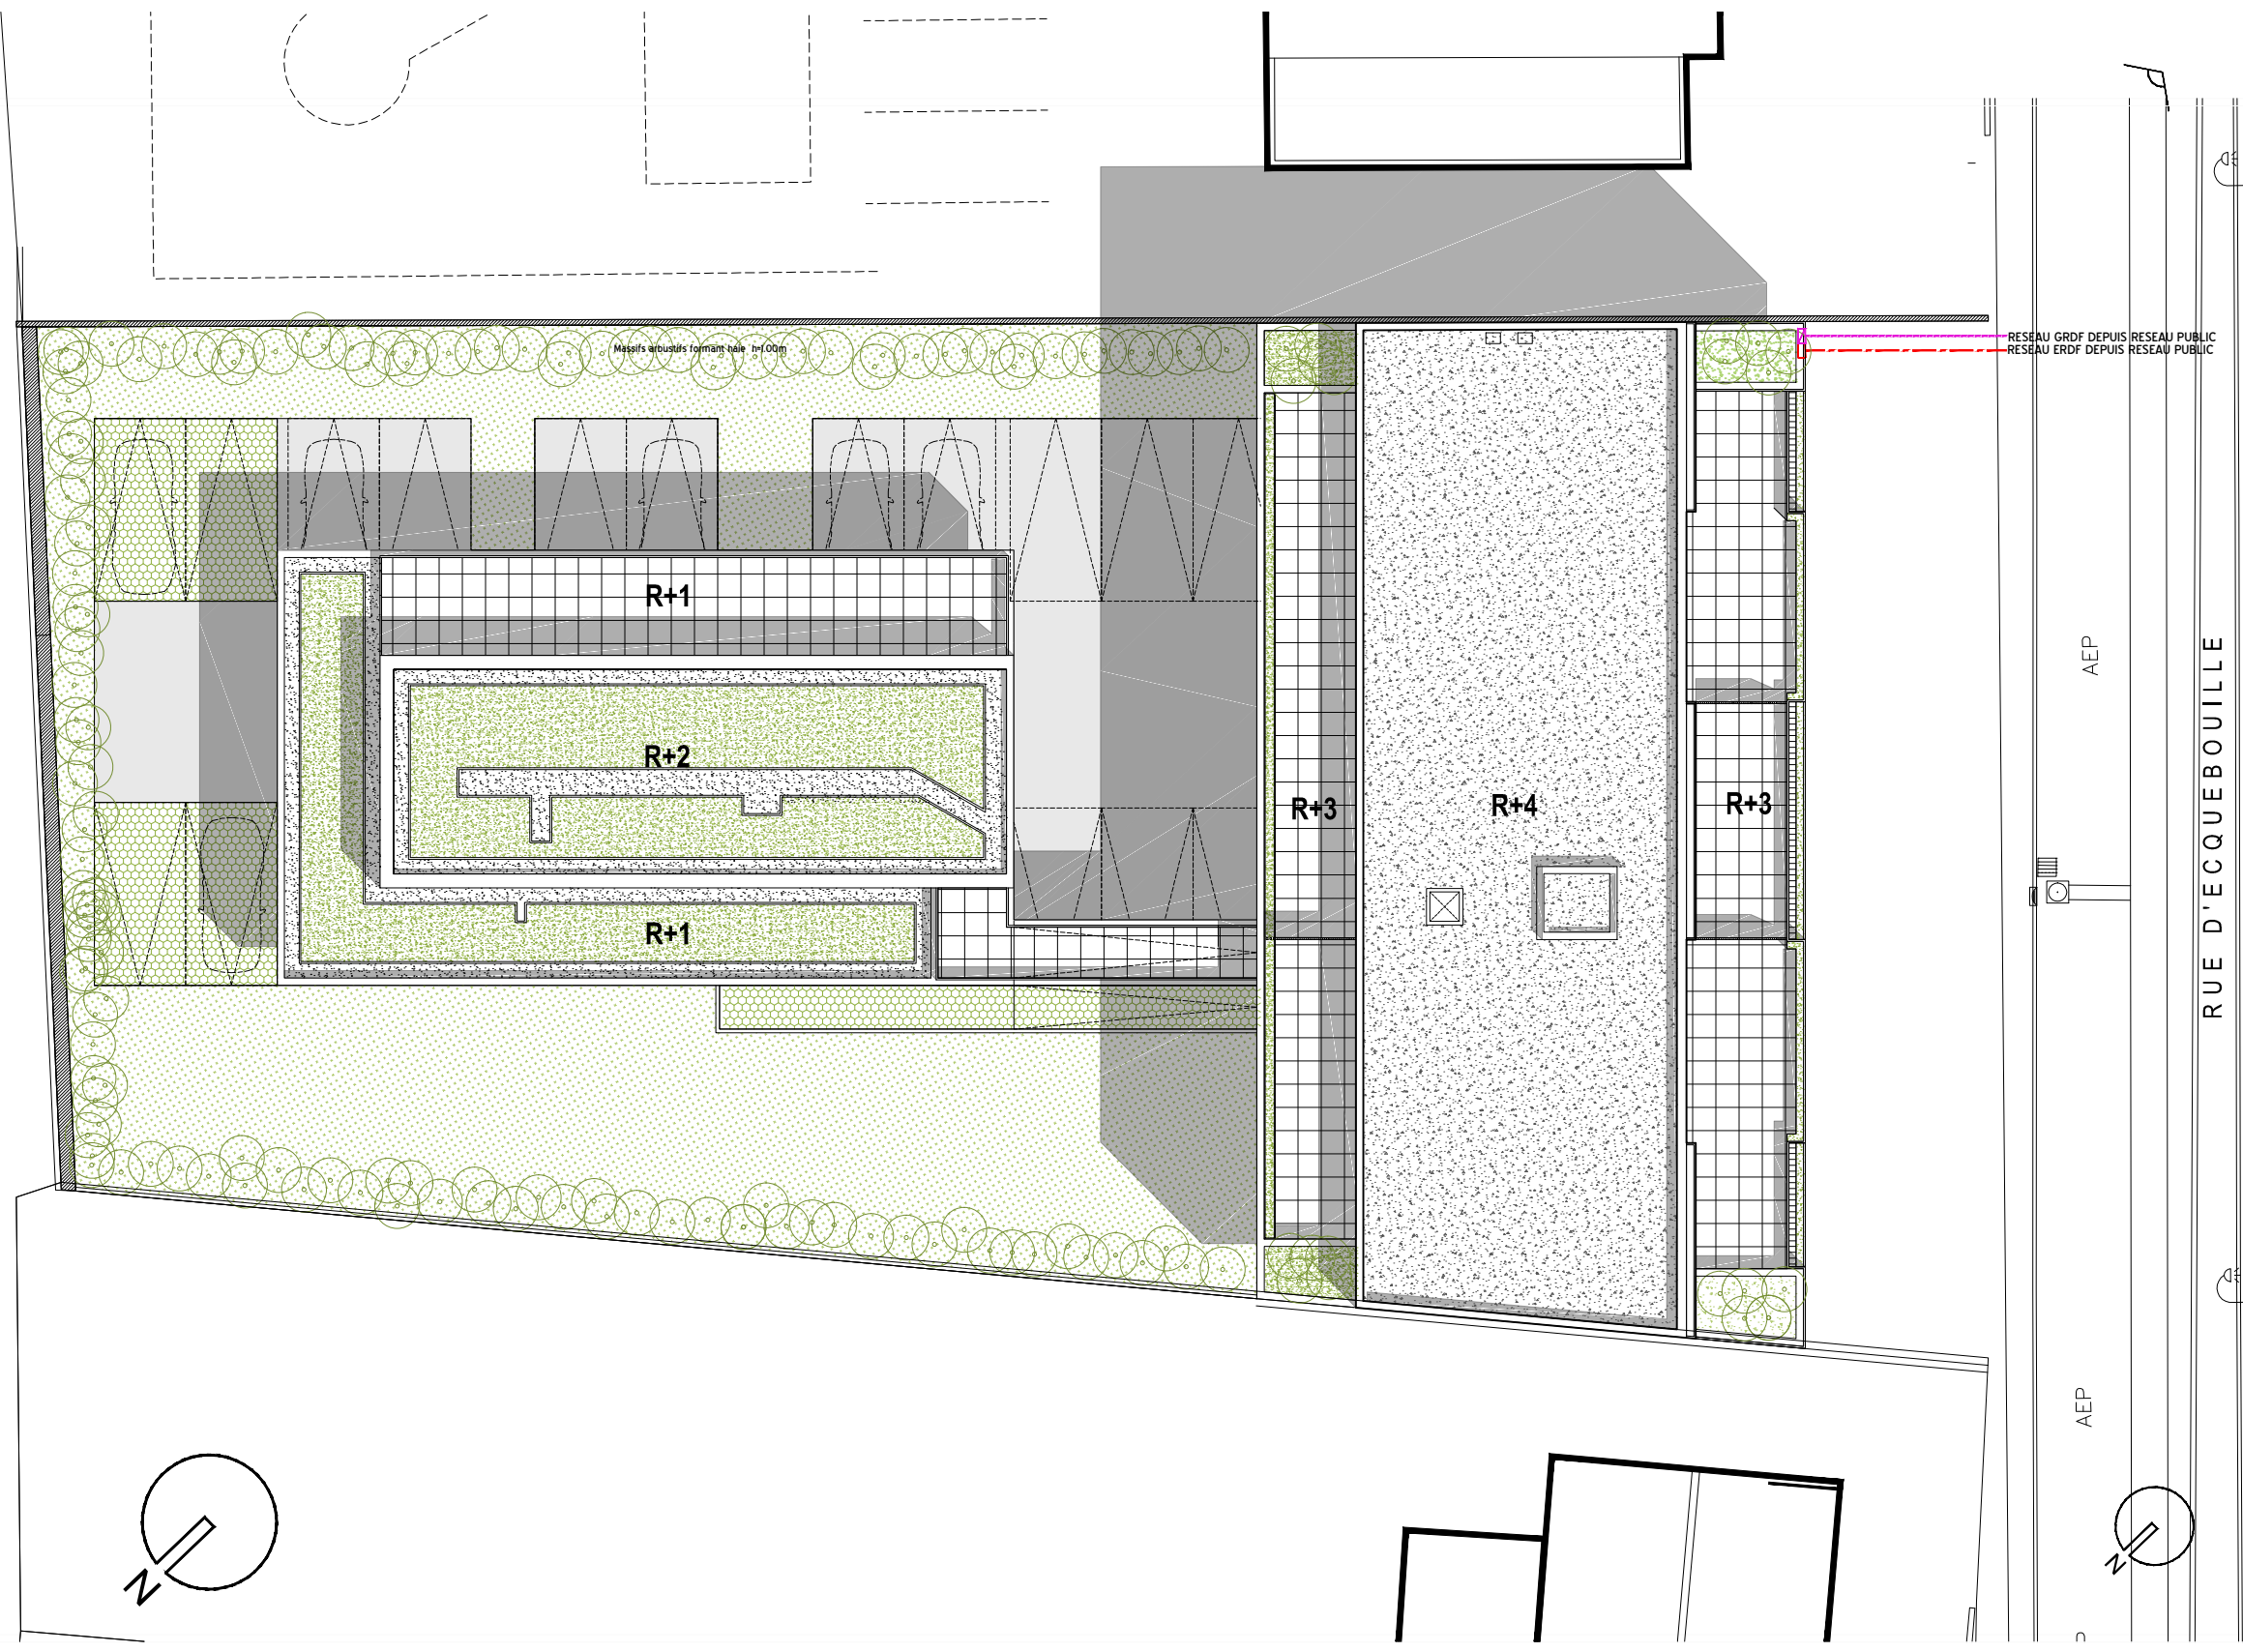

49 rue d'Ecquebouille - LA ROCHE SUR YON (85)

PLAN DE MASSE



NOTA :
LE PRESENT DOCUMENT EST ETABLI SUR LA BASE DU DOSSIER PROJET ET POURRA SUBIR DES ADAPTATION DIMENSIONNELLES, TECHNIQUES ET D'ORGANISATION AFIN DE REpondre AUX CONTRAINTES INDUITES PAR LES ETUDES DETAILLEES D'EXECUTION.
LES POUTRES, POTEAUX, SOFFITES ET FAUX-PLAFONDS N'APPARAISSENT DONC PAS SYSTEMATIQUeMENT.
LES ELEMENTS DE MOBILIER, MEUBLES ET PLANS DE TRAVAUX, NE SONT PLACES QU'A TITRE INDICATIF

PLAN DE COMMERCIALISATION
PROVISOIRE

DOCUMENT NON CONTRACTUEL

Créé le : 13 NOVEMBRE 2020
Modifié le :



25 Avenue du Général de Gaulle
35131 Chartres de Bretagne
02 23 30 10 70



73 Rue Aristide Briand
44400 Rezé
02 40 84 51 46