
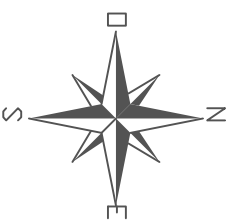


LE HAMEAU DES SUZINS


Lot n° 11	Adresse:	Mis à jour après travaux le: 17-04-2018
	Réalisé le : 03-04-2018	
Permis d'Aménager	Cadastre : Section ZM n° 309	
PA 044 224 12 C 3000 M 02 du: 22-08-2017	Surface arpentée : 493 m ² Surface de Plancher: 150 m ²	
	Servitude particulière : OUI <input type="checkbox"/> NON <input checked="" type="checkbox"/>	

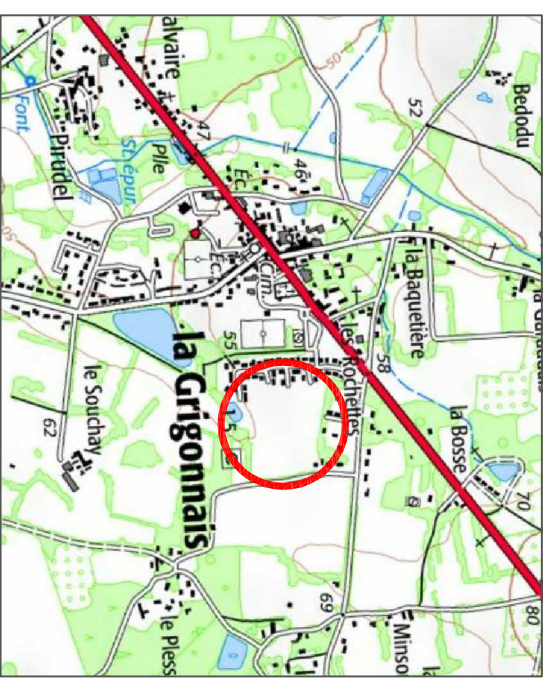

PLAN PARCELLAIRE

EXPERTS
BCG Géomètre Expert
 Topographie - Etude - Foncier
 B.P.14 9 rue Thomas Edison 44130 BLAIN
 BARBERY
 CATTANEO
 GAUTIER
 blain@bcg-geometre-expert.fr
 Ref : B5900

MAITRISE D'OUVRAGE
CILAO S
 73 rue Aristide Briand
 44400 REZE
 02 40 84 33 32 - info@cilaos.fr

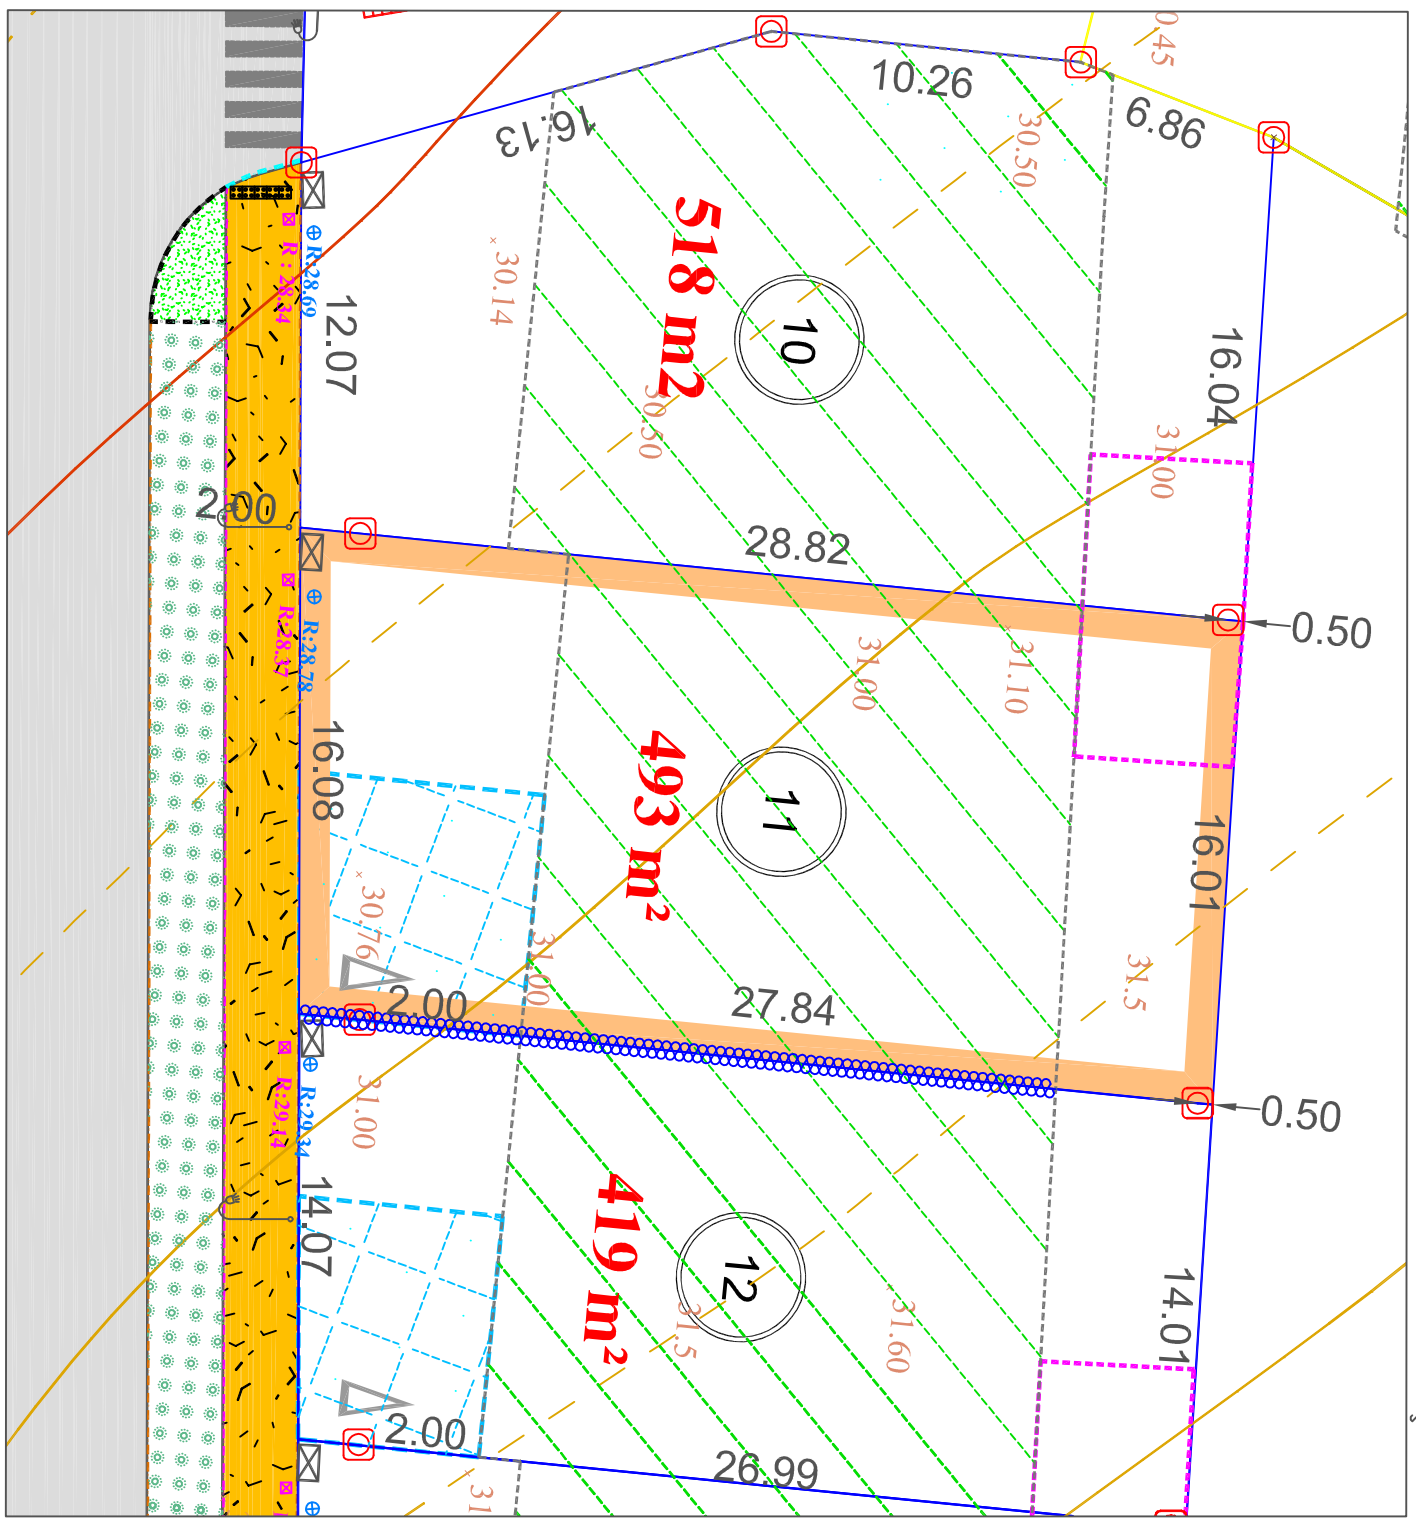

LEGENDE REGLEMENT

- | | |
|--|---|
| | N° du lot |
| | Limite de zone constructible principale |
| | Limite de zone constructible du garage (pour les garages dissocés de la construction principale) |
| | Limite de zone d'implantation des bâtiments annexes |
| | Limite d'attache : Implantation de 50% minimum d'une façade ou d'un pignon en limite de propriété sur chacune des lignes détachées |
| | Murets : Implantation de 50% minimum de la construction en limite séparative obligatoire |
| | Bande d'attache : Implantation de 50% minimum d'une façade ou d'un pignon dans une bande comprise entre 0 et 3m par rapport à la limite de propriété |
| | Bande d'attache : Implantation de 50% minimum d'une façade ou d'un pignon dans une bande comprise entre 0m40 et 3m par rapport à la limite de propriété |
| | Limite d'attache : Implantation de 50% minimum d'une façade ou d'un pignon à 0m40 par rapport à la limite de propriété |
| | Entrée imposée |
| | Orientation obligatoire de la façade principale |
| | Accès automobile interdit |
-
- | | |
|--|--|
| | Borne de limites parcellaires (Celles-ci sont soit en limite réelle ou en vertu) |
| | Green block béton engazonné |
| | Espace vert |
| | Enrobé noir |
| | Bicouche belge |
| | Candélabres |
| | Branchement réseaux souples (eau potable - électricité - téléphone) |
| | Branchement Eaux Pluviales |
| | Branchement Eaux Usées |
| | Cotes T.N. avant travaux |
- NOTA :
 -L'emplacement des coffres, des branchements et attennes est donné à titre indicatif. Leurs positions pourront varier pour des raisons techniques lors de la réalisation des travaux d'aménagement.
 -Il appartient aux constructeurs de vérifier la position des branchements et des candélabres.
 -L'aménageur se réserve le droit, pour toute raison technique d'implanter des bornes EDF-400A sur les lots
 -Le tracé des bordures pourra varier légèrement pour des raisons techniques