



Permis d'Aménager



INGENIERIE VRD
 AGENCE DE ST-JACQUES DE LA LANDE
 123 rue du Temple de Blonse
 35136 SAINT-JACQUES DE LA LANDE
 Tél. +33 (0)2 99 30 12 12
 contact@quarta.fr


Indice	Modifié le	Nature de la modification:	Auteur:
A	15/11/2017	1ère édition	G. Guilleux

Plan de composition

Dossier n°:	Sous Dossier n°:	Indice:	Date de l'indice:	Dessiné par:	G. Guilleux	Echelle:
173694L		A	15/11/2017	Contrôlé par:	C.HOUYERE	1 / 250

LEGENDE

- Périmètre du lotissement
- ③ N° du lot
- S~233m² Surface du lot
- Enclave privative non-close
- ▲ Entrée imposée
- ▨ Limite zone constructible sous réserve du respect de l'article 6 du règlement (implantation à l'alignement ou avec un retrait minimal de 5m) et de l'article 7 (implantation sur la ou les limites séparatives ou avec un retrait minimal de 3m).
- ▨ Volume secondaire autorisé (cf. PA 10)
- ↔ Orientation du faîtage principal Ou volume principal
- Espaces verts
- Arbres d'alignement
- P Place de stationnement
- Point d'Apport volontaire
- ⊗ Arbre à supprimer
- ⊙ Arbre à conserver en fonction du projet architectural
- Borne
- ⊕ Candélabre

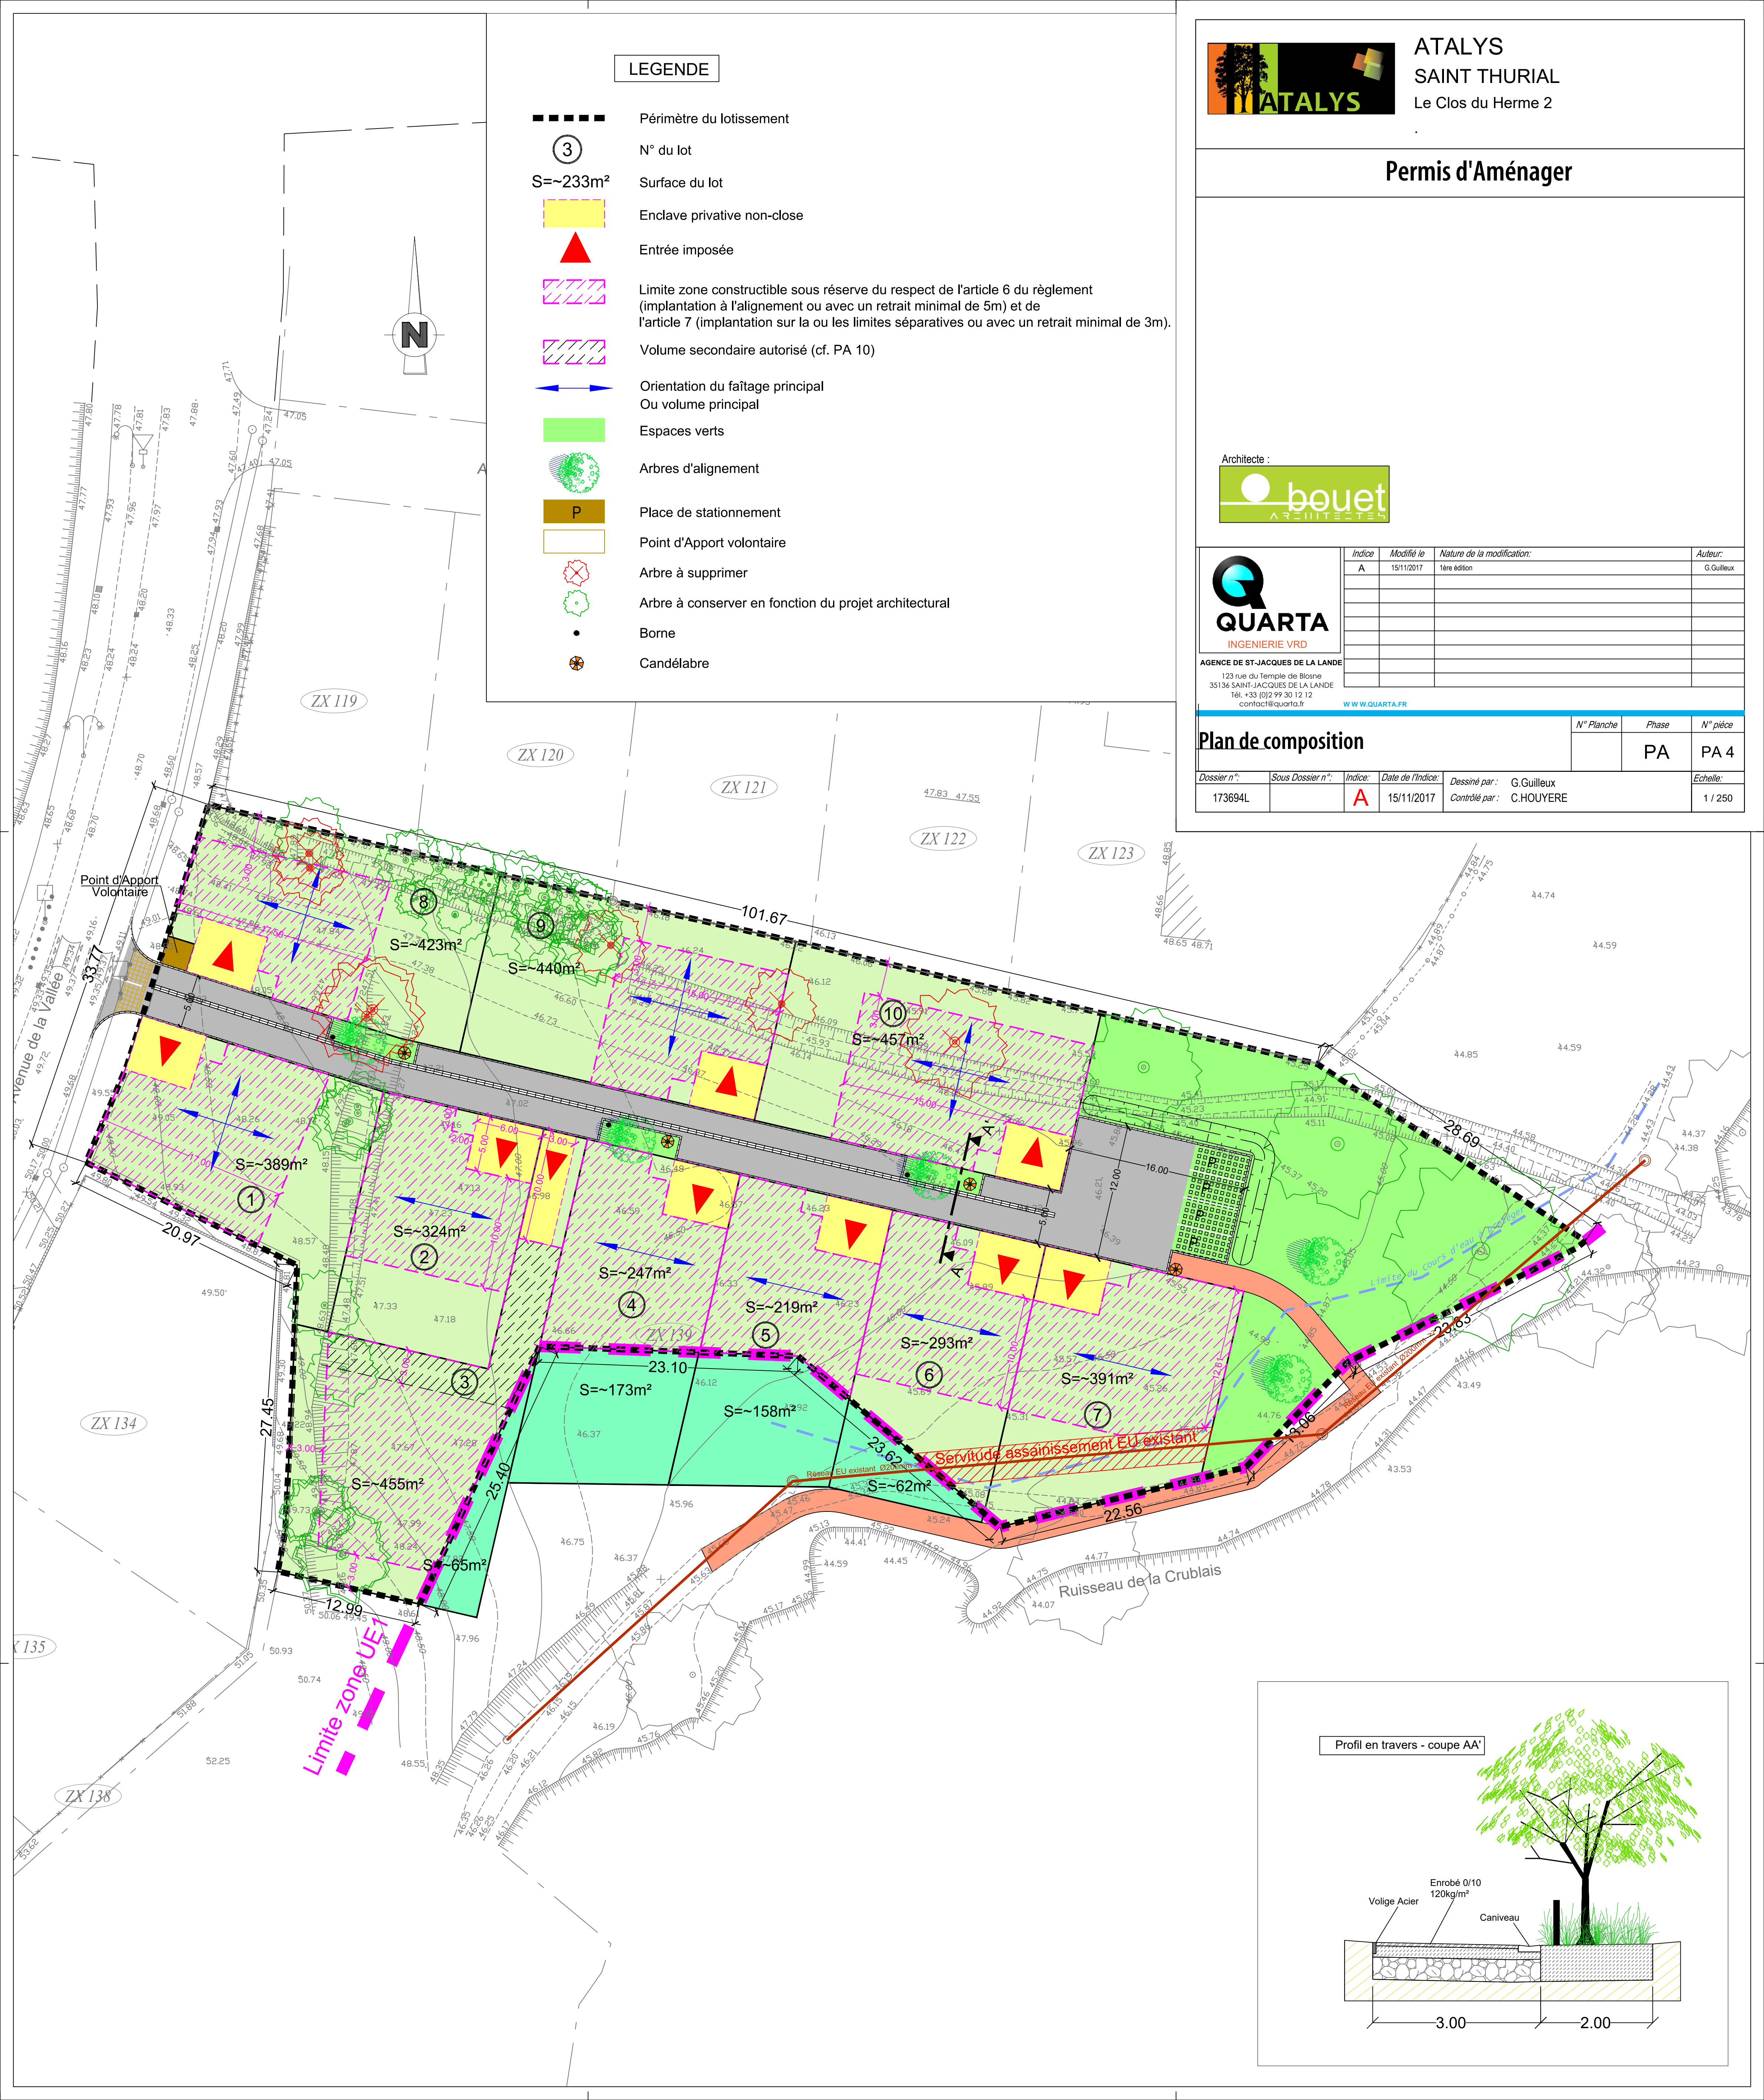

Profil en travers - coupe AA'

